


FÖLDSZINTI ALAPRAJZ M 1:100

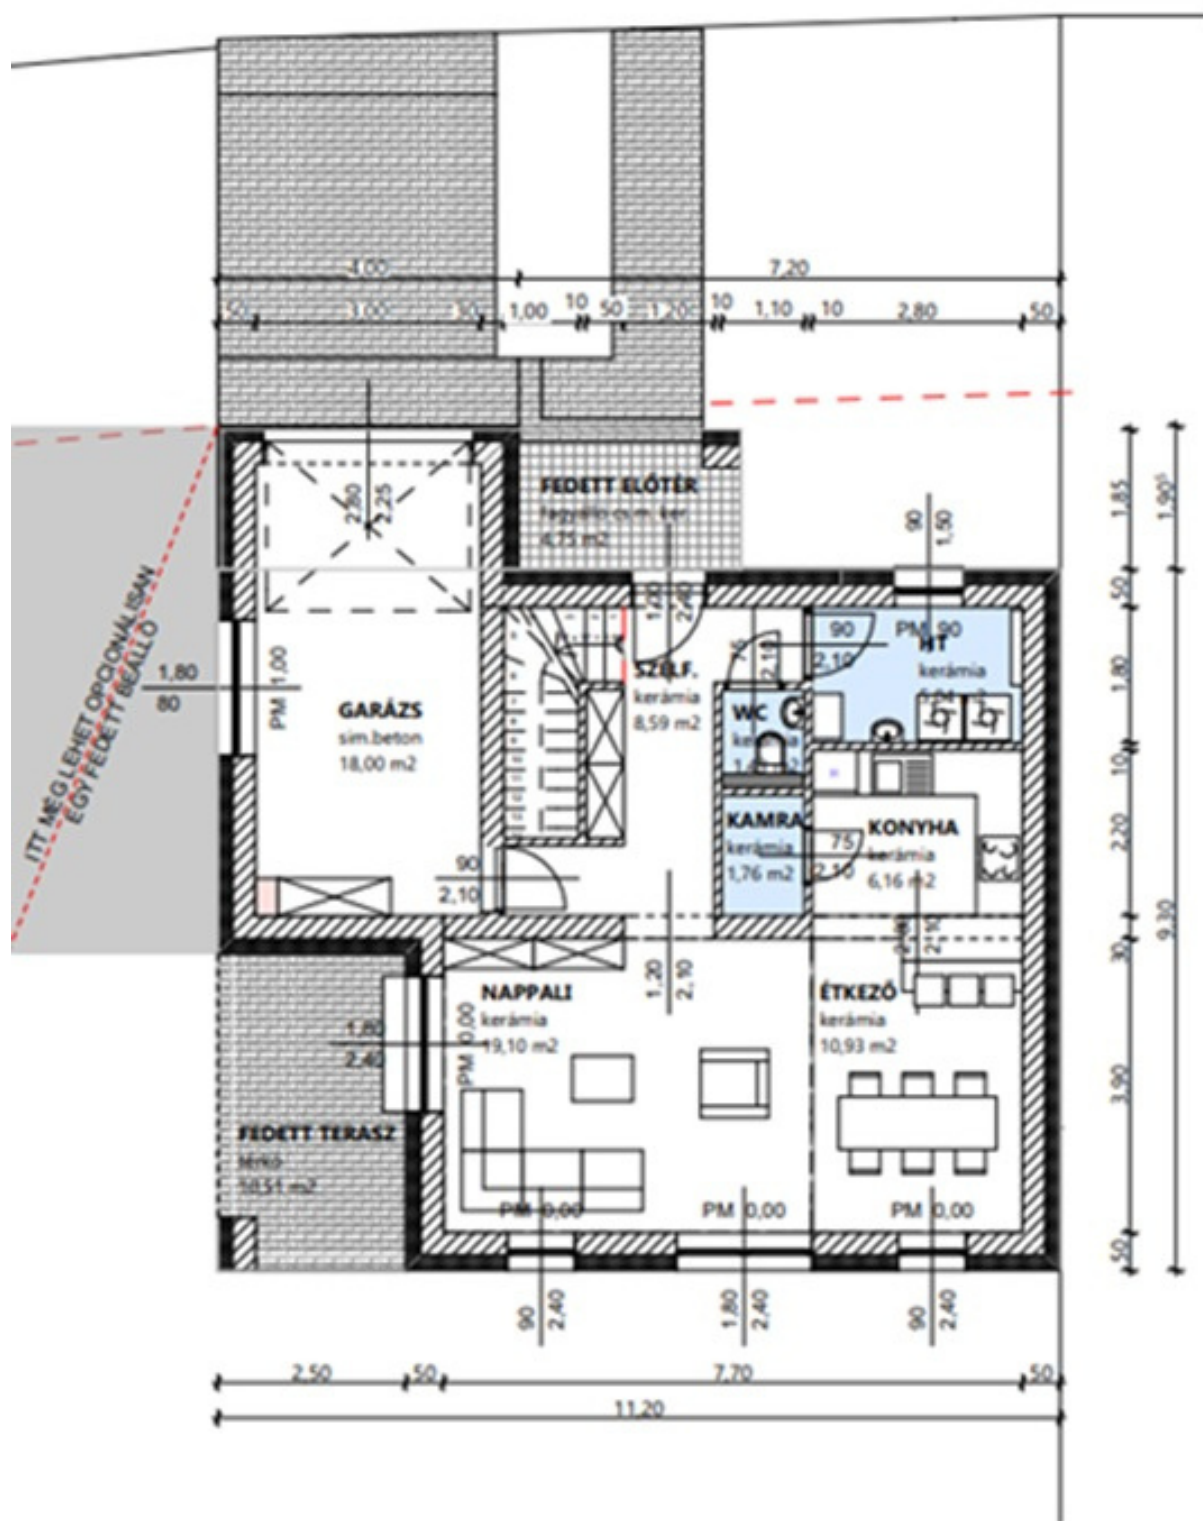

EMELETI ALAPRAJZ M 1:100

