


FÖLDSZINTI ALAPRAJZ



EMELETI ALAPRAJZ

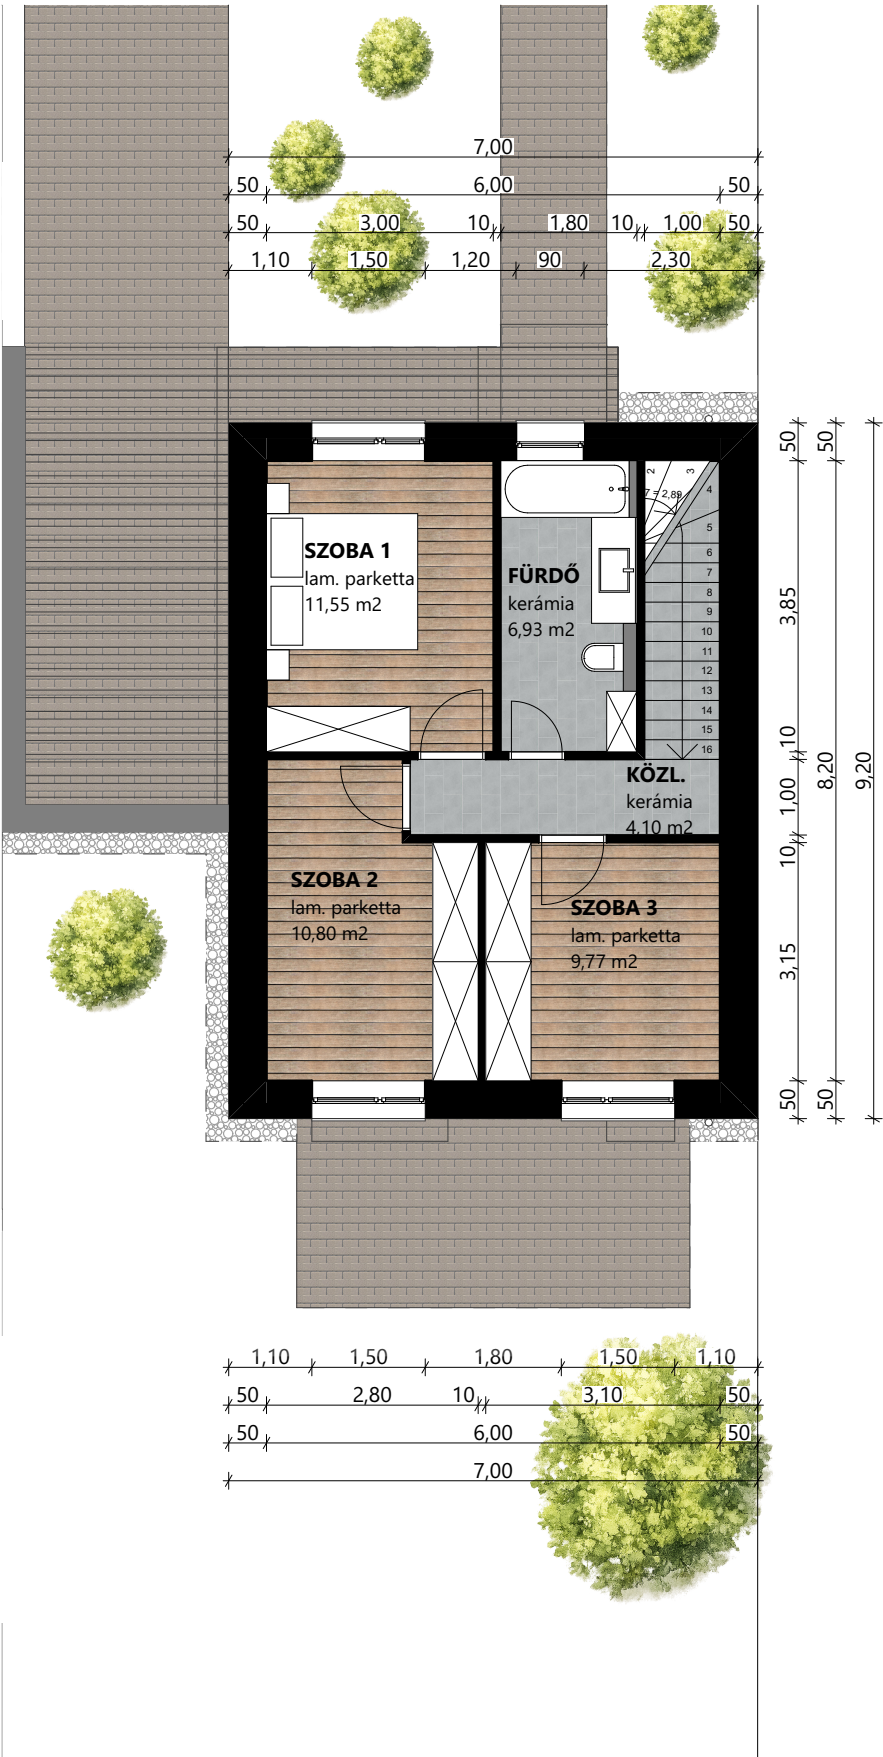

HELYISÉG KIMUTATÁS

KONYHA + ÉTK.	kerámia	14,23
LÉPCS	kerámia	3,40
NAPPALI	kerámia	20,40
SZÉLF.	kerámia	4,77
WC + HT	kerámia	5,27
		48,07 m²
Pergolával fedett gk. beálló	térkő	16,46
terasz 1	térkő	13,00
		29,46 m²
FÜRDŐ	kerámia	6,93
KÖZL.	kerámia	4,10
SZOBA 1	lam. parketta	11,55
SZOBA 2	lam. parketta	10,80
SZOBA 3	lam. parketta	9,77
		43,15 m²

ÖSSZES NETTÓ TERÜLET:91,22m² + Garázs + Terasz



S01 SORHÁZ
Nettó alapterület 91,22 m² + Terasz+ Garázs

