



FÖLDSZINTI ALAPRAJZ

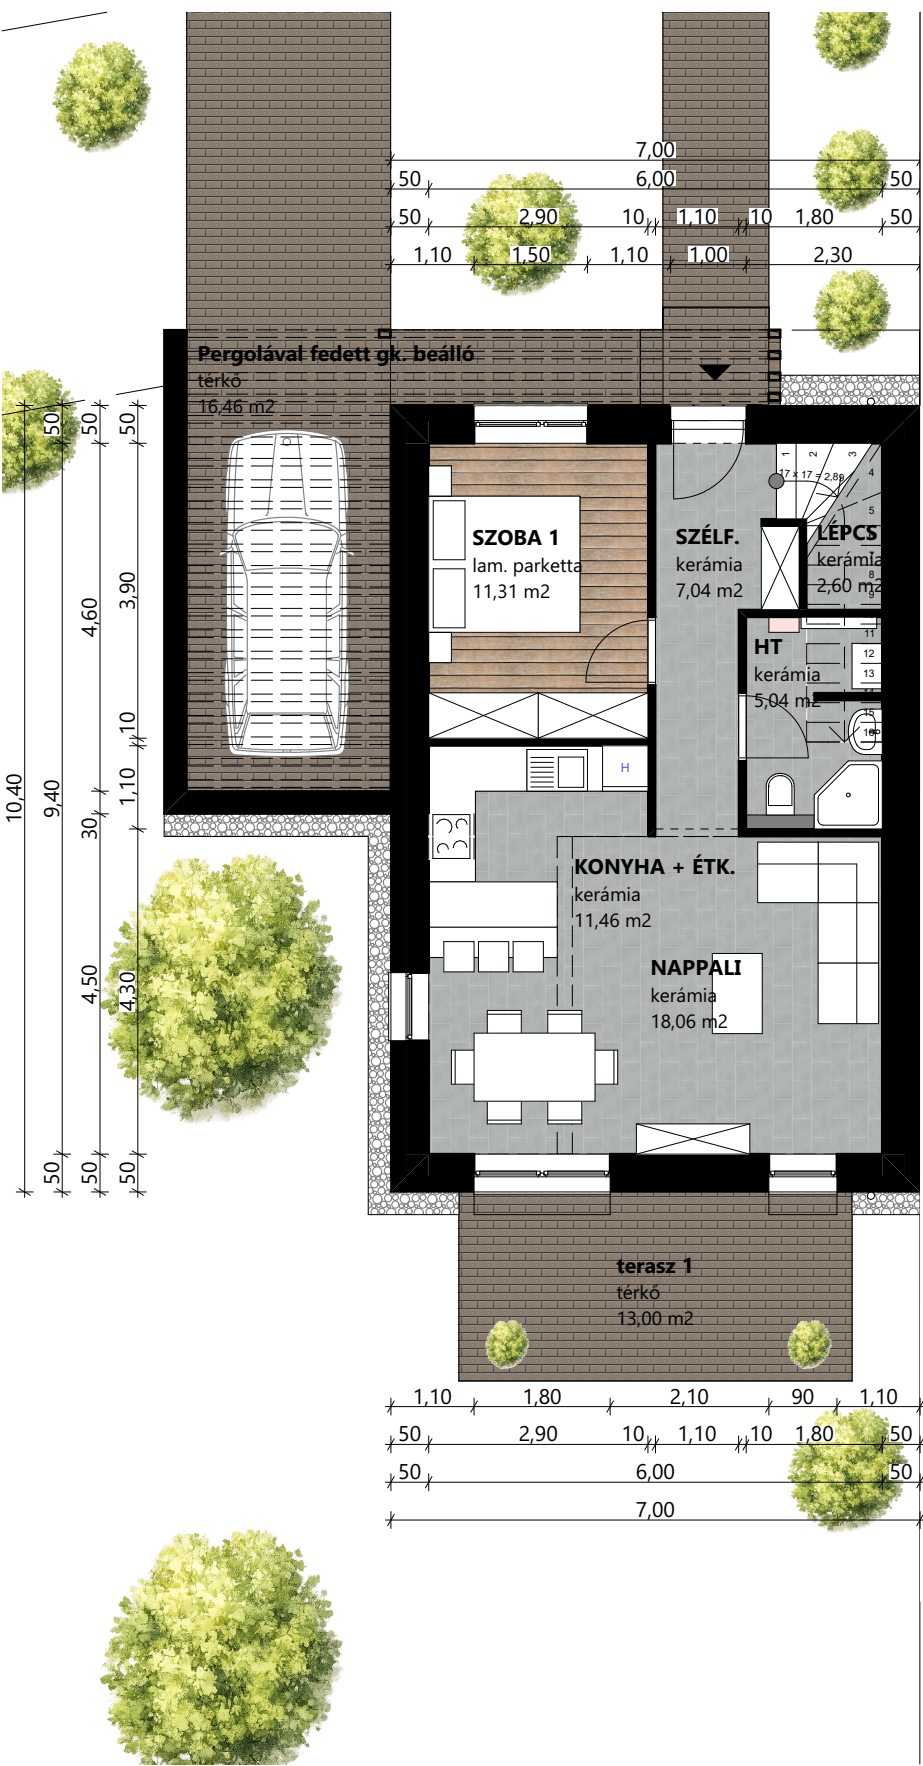

EMELETI ALAPRAJZ

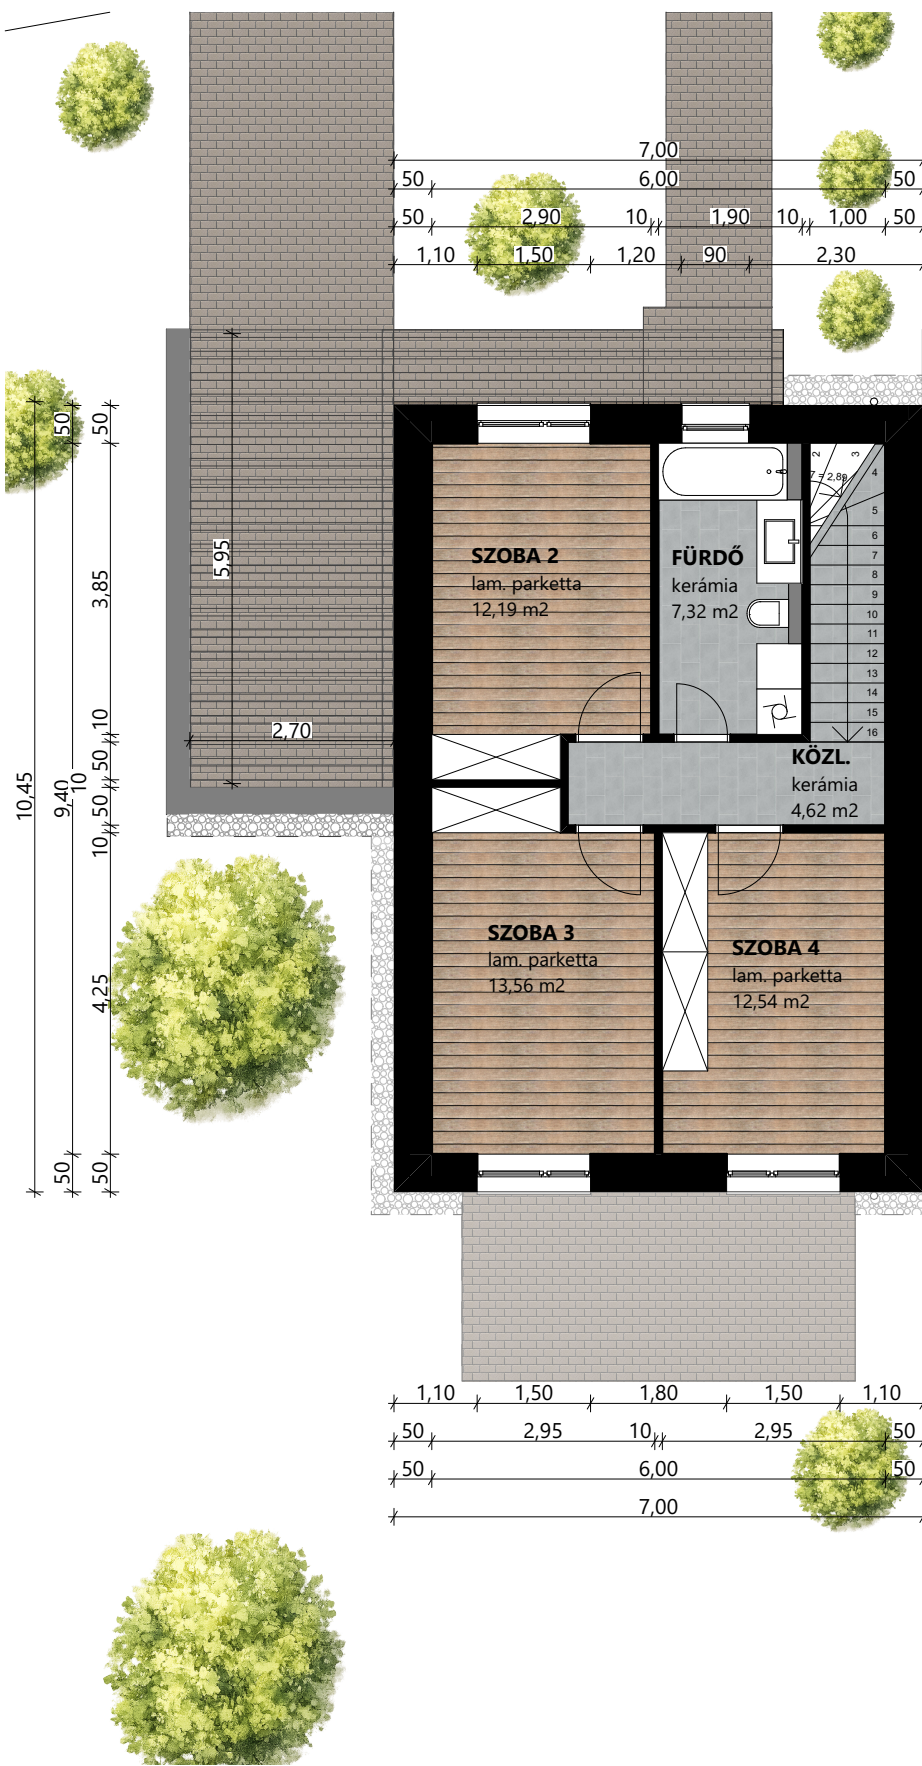

HELYISÉG KIMUTATÁS

HT	kerámia	5,04
KONYHA + ÉTK.	kerámia	11,46
LÉPCS	kerámia	2,60
NAPPALI	kerámia	18,06
SZÉLF.	kerámia	7,04
SZOBA 1	lam. parketta	11,31
		55,51 m²
Pergolával fedett gk. beálló	térkő	16,46
terasz 1	térkő	13,00
		29,46 m²
FÜRDŐ	kerámia	7,32
KÖZL.	kerámia	4,62
SZOBA 2	lam. parketta	12,19
SZOBA 3	lam. parketta	13,56
SZOBA 4	lam. parketta	12,54
		50,23 m²
ÖSSZES NETTÓ TERÜLET:105,23 m² + Garázs+ Terasz		



S03 SORHÁZ
Nettó alapterület 105,74 m² + Terasz+ Garázs

