


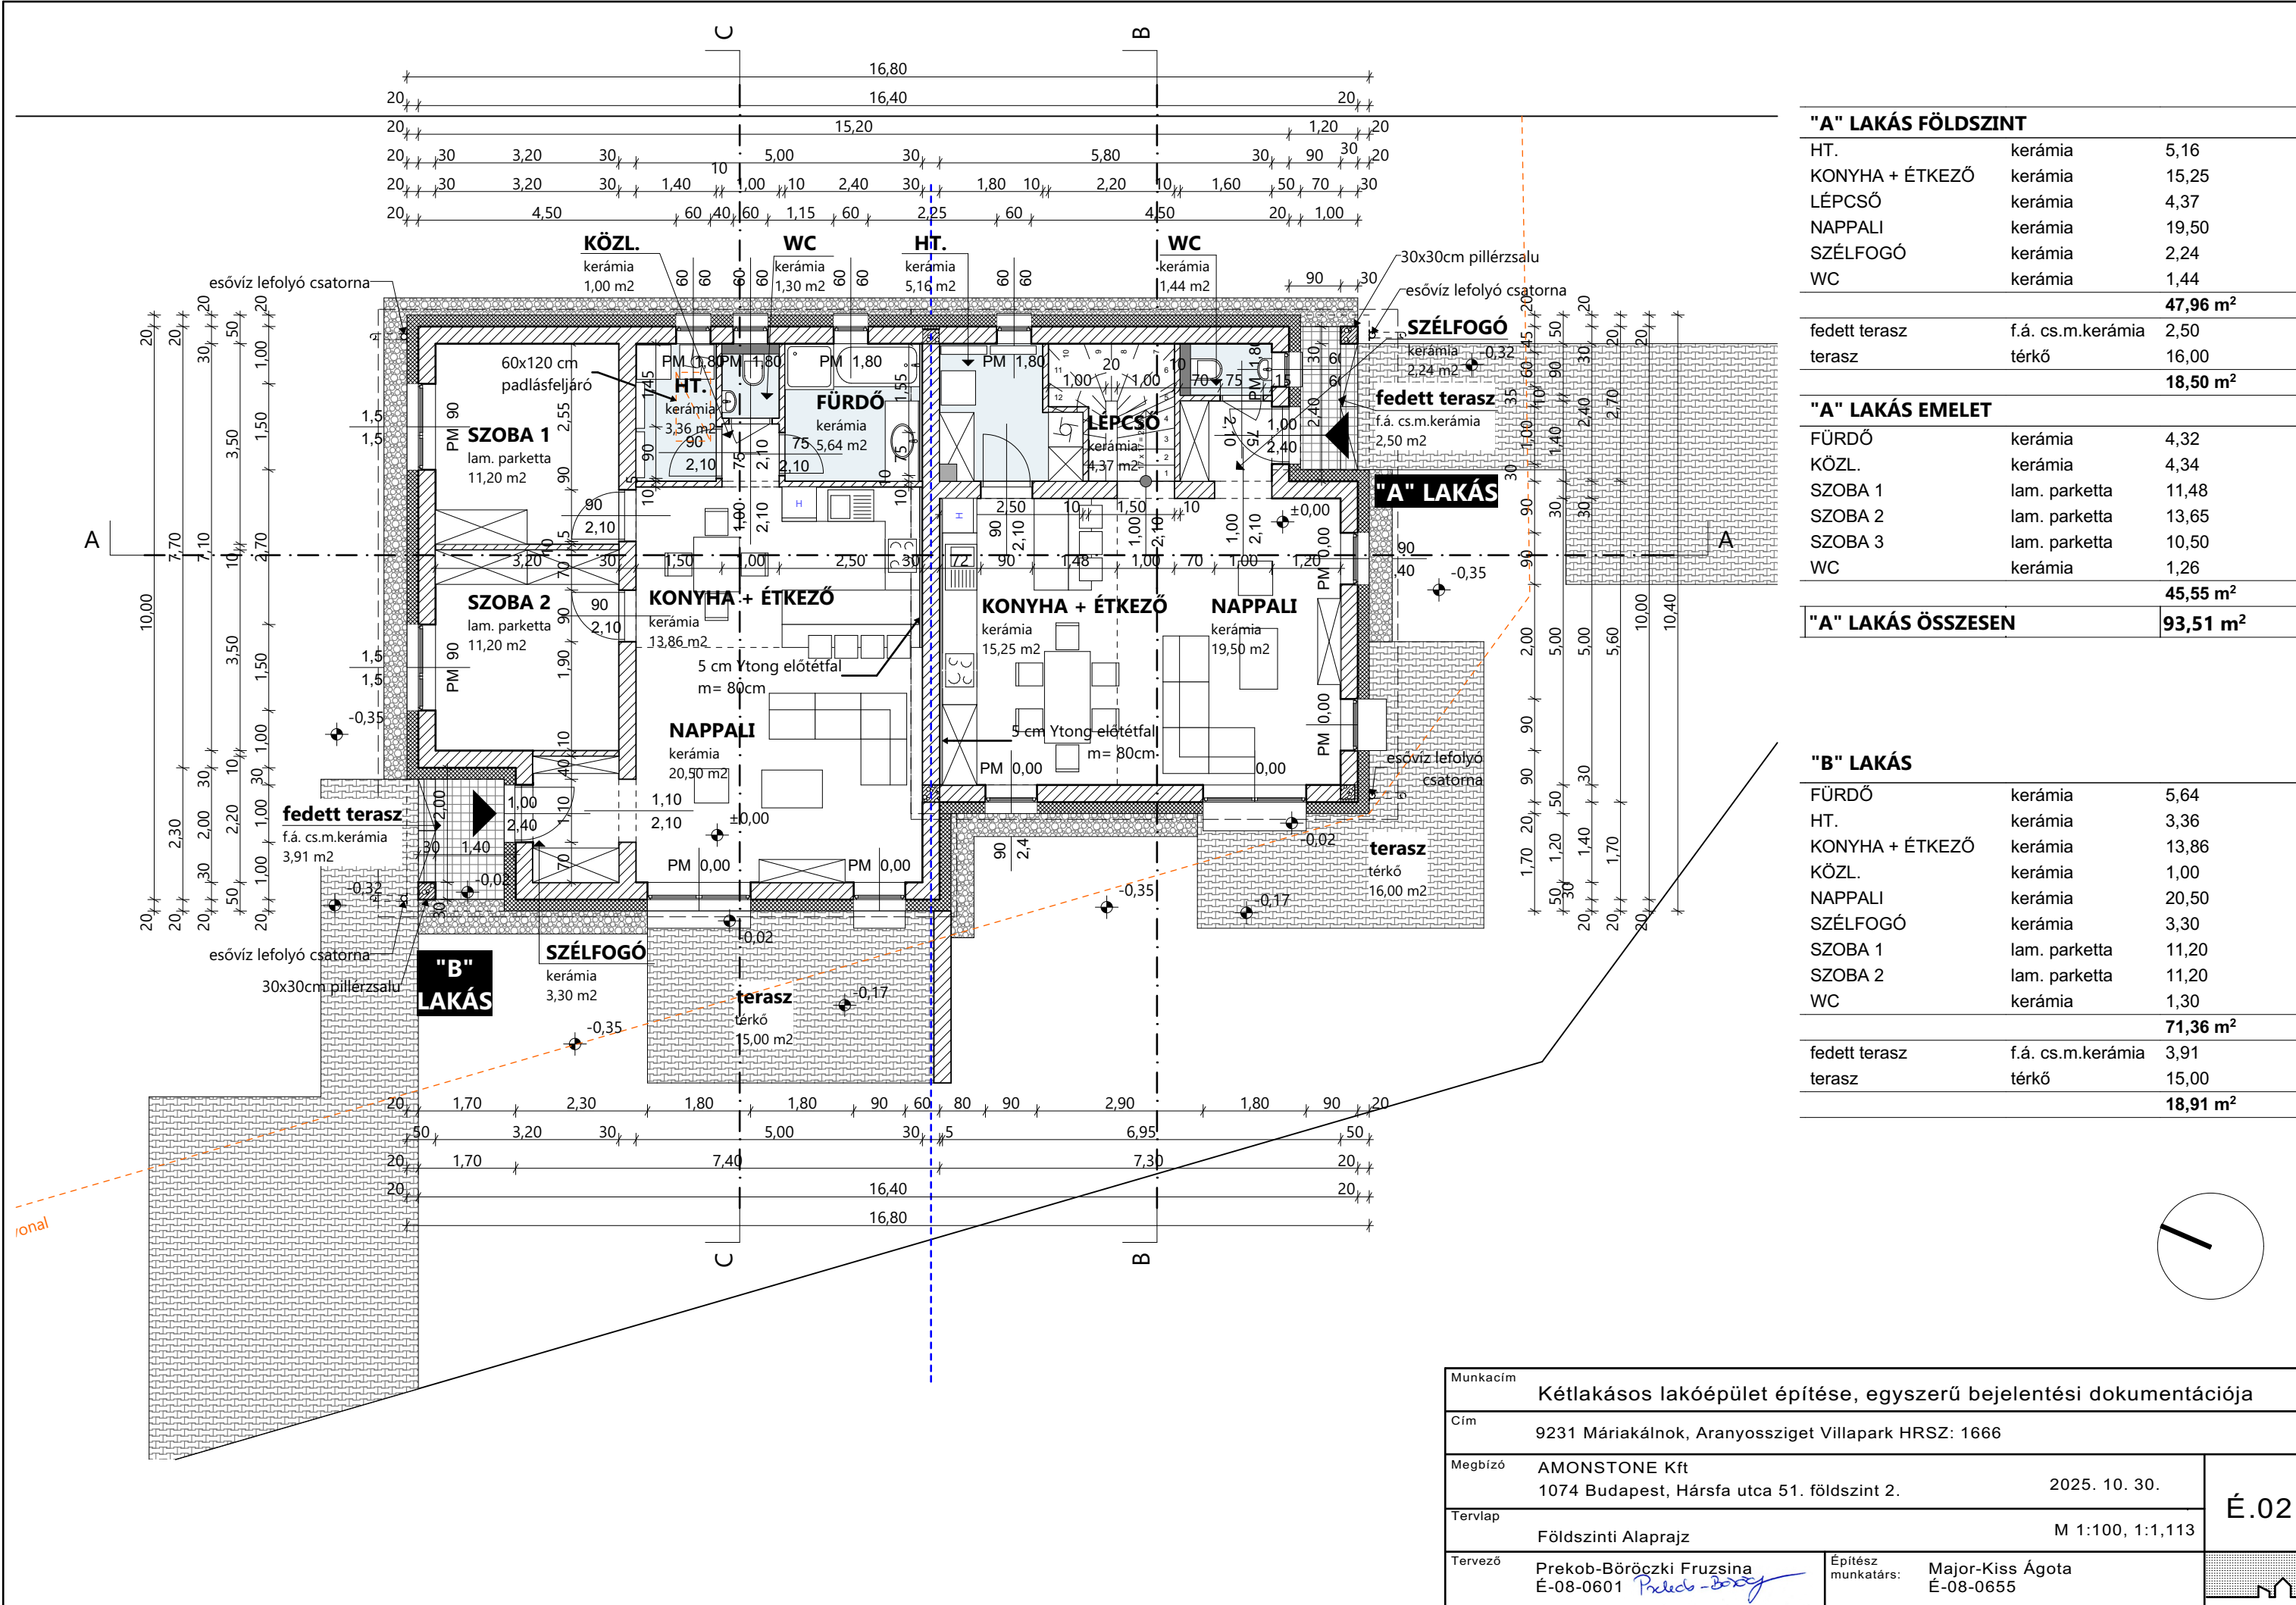

"A" LAKÁS FÖLDSZINT		
HT.	kerámia	5,16
KONYHA + ÉTKEZŐ	kerámia	15,25
LÉPCSŐ	kerámia	4,37
NAPPALI	kerámia	19,50
SZÉLFOGÓ	kerámia	2,24
WC	kerámia	1,44
		47,96 m²
fedett terasz	f.á. cs.m.kerámia	2,50
terasz	térkő	16,00
		18,50 m²

"A" LAKÁS EMELET		
FÜRDŐ	kerámia	4,32
KÖZL.	kerámia	4,34
SZOBA 1	lam. parketta	11,48
SZOBA 2	lam. parketta	13,65
SZOBA 3	lam. parketta	10,50
WC	kerámia	1,26
		45,55 m²
"A" LAKÁS ÖSSZESEN		93,51 m²

"B" LAKÁS		
FÜRDŐ	kerámia	5,64
HT.	kerámia	3,36
KONYHA + ÉTKEZŐ	kerámia	13,86
KÖZL.	kerámia	1,00
NAPPALI	kerámia	20,50
SZÉLFOGÓ	kerámia	3,30
SZOBA 1	lam. parketta	11,20
SZOBA 2	lam. parketta	11,20
WC	kerámia	1,30
		71,36 m²
fedett terasz	f.á. cs.m.kerámia	3,91
terasz	térkő	15,00
		18,91 m²

Munkacím			Kétlakásos lakóépület építése, egyszerű bejelentési dokumentációja	
Cím			9231 Máriakálnok, Aranyossziget Villapark HRSZ: 1666	
Megbízó			AMONSTONE Kft 1074 Budapest, Hársfa utca 51. földszint 2.	2025. 10. 30.
Tervlap			Földszinti Alaprajz	M 1:100, 1:1,113
Tervező			Prekob-Böröczki Fruzsina É-08-0601	Építész munkatárs: Major-Kiss Ágota É-08-0655